
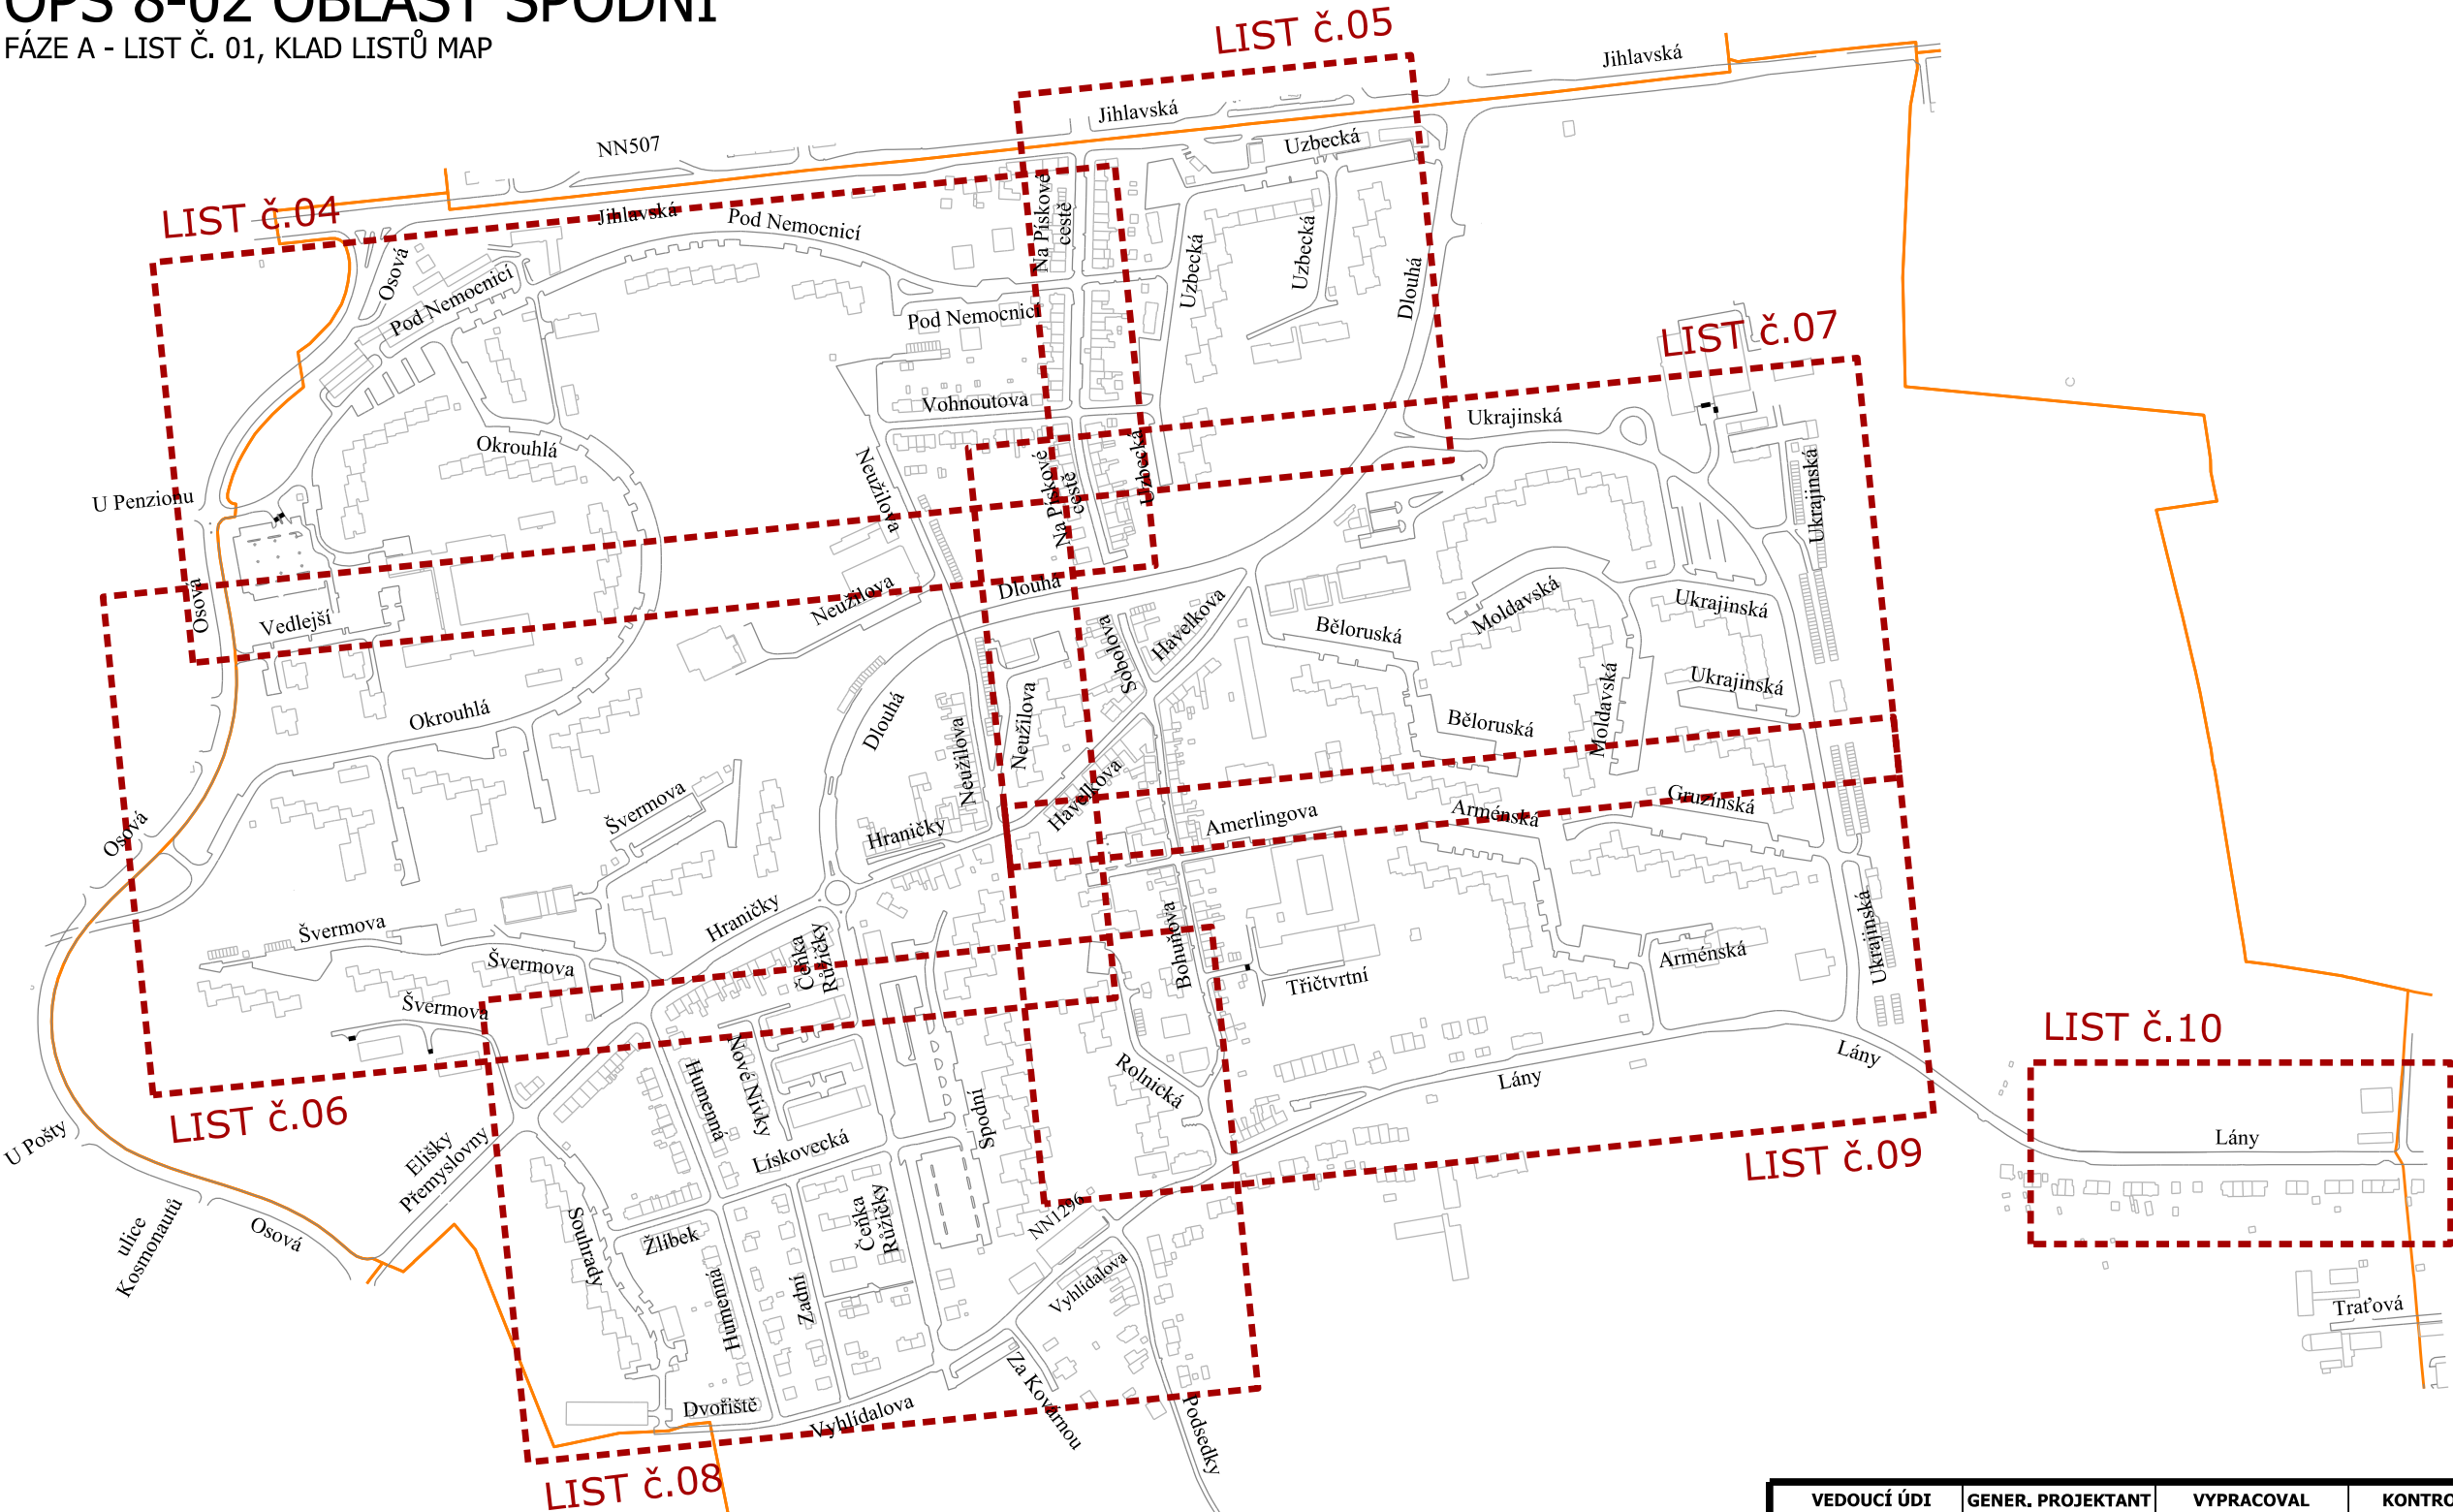


OPS 8-02 OBLAST SPODNÍ

FÁZE A - LIST Č. 01, Klad listů map

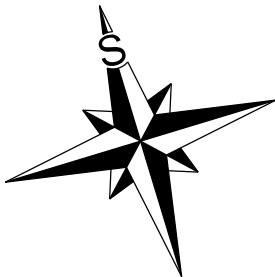

VEDOUCÍ ÚDI	GENER. PROJEKTANT	VYPRACOVAL	KONTROLOVAL	 Brněnské komunikace ÚTVAR DOPRAVNÍHO INŽENÝRSTVÍ	
OBJEDNATEL DOKUMENTACE: STATUTÁRNÍ MĚSTO BRNO				DATUM	ČERVENEC 2025
NÁZEV AKCE:				FORMÁT	A3
OPS 8-02, fáze A				STUPEŇ	
OBLAST SPODNÍ				MĚŘÍTKO	1:6000
				Č. ZAKÁZKY	0138-2025
NÁZEV VÝKRESU:				ČÍSLO PARÉ	ČÍSLO VÝKRESU
LIST Č. 01, Klad listů map					01.1