



OPS 8-02 OBLAST SPODNÍ
FÁZE A - LIST Č. 02, STÁVAJÍCÍ ORGANIZACE DOPRAVY
A ROZSAH OMEZENÍ RYCHLOSTI

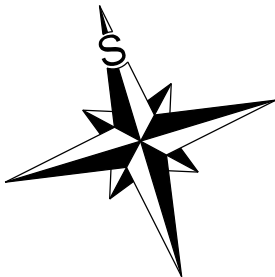

LEGENDA:

- Hranice OPS
- Obousměrná komunikace
- Slepá komunikace
- Jednosměrná komunikace
- Jednosměrná komunikace s cykloobousměrným provozem
- Účelová komunikace
- Úseky v obytné zóně před realizací OPS
- Úseky s rychlostí 30km/h vyznačené pomocí DZ č. IZ 8a/b před realizací OPS
- Úseky s rychlostí 30km/h vyznačené pomocí DZ č. B 20a před realizací OPS

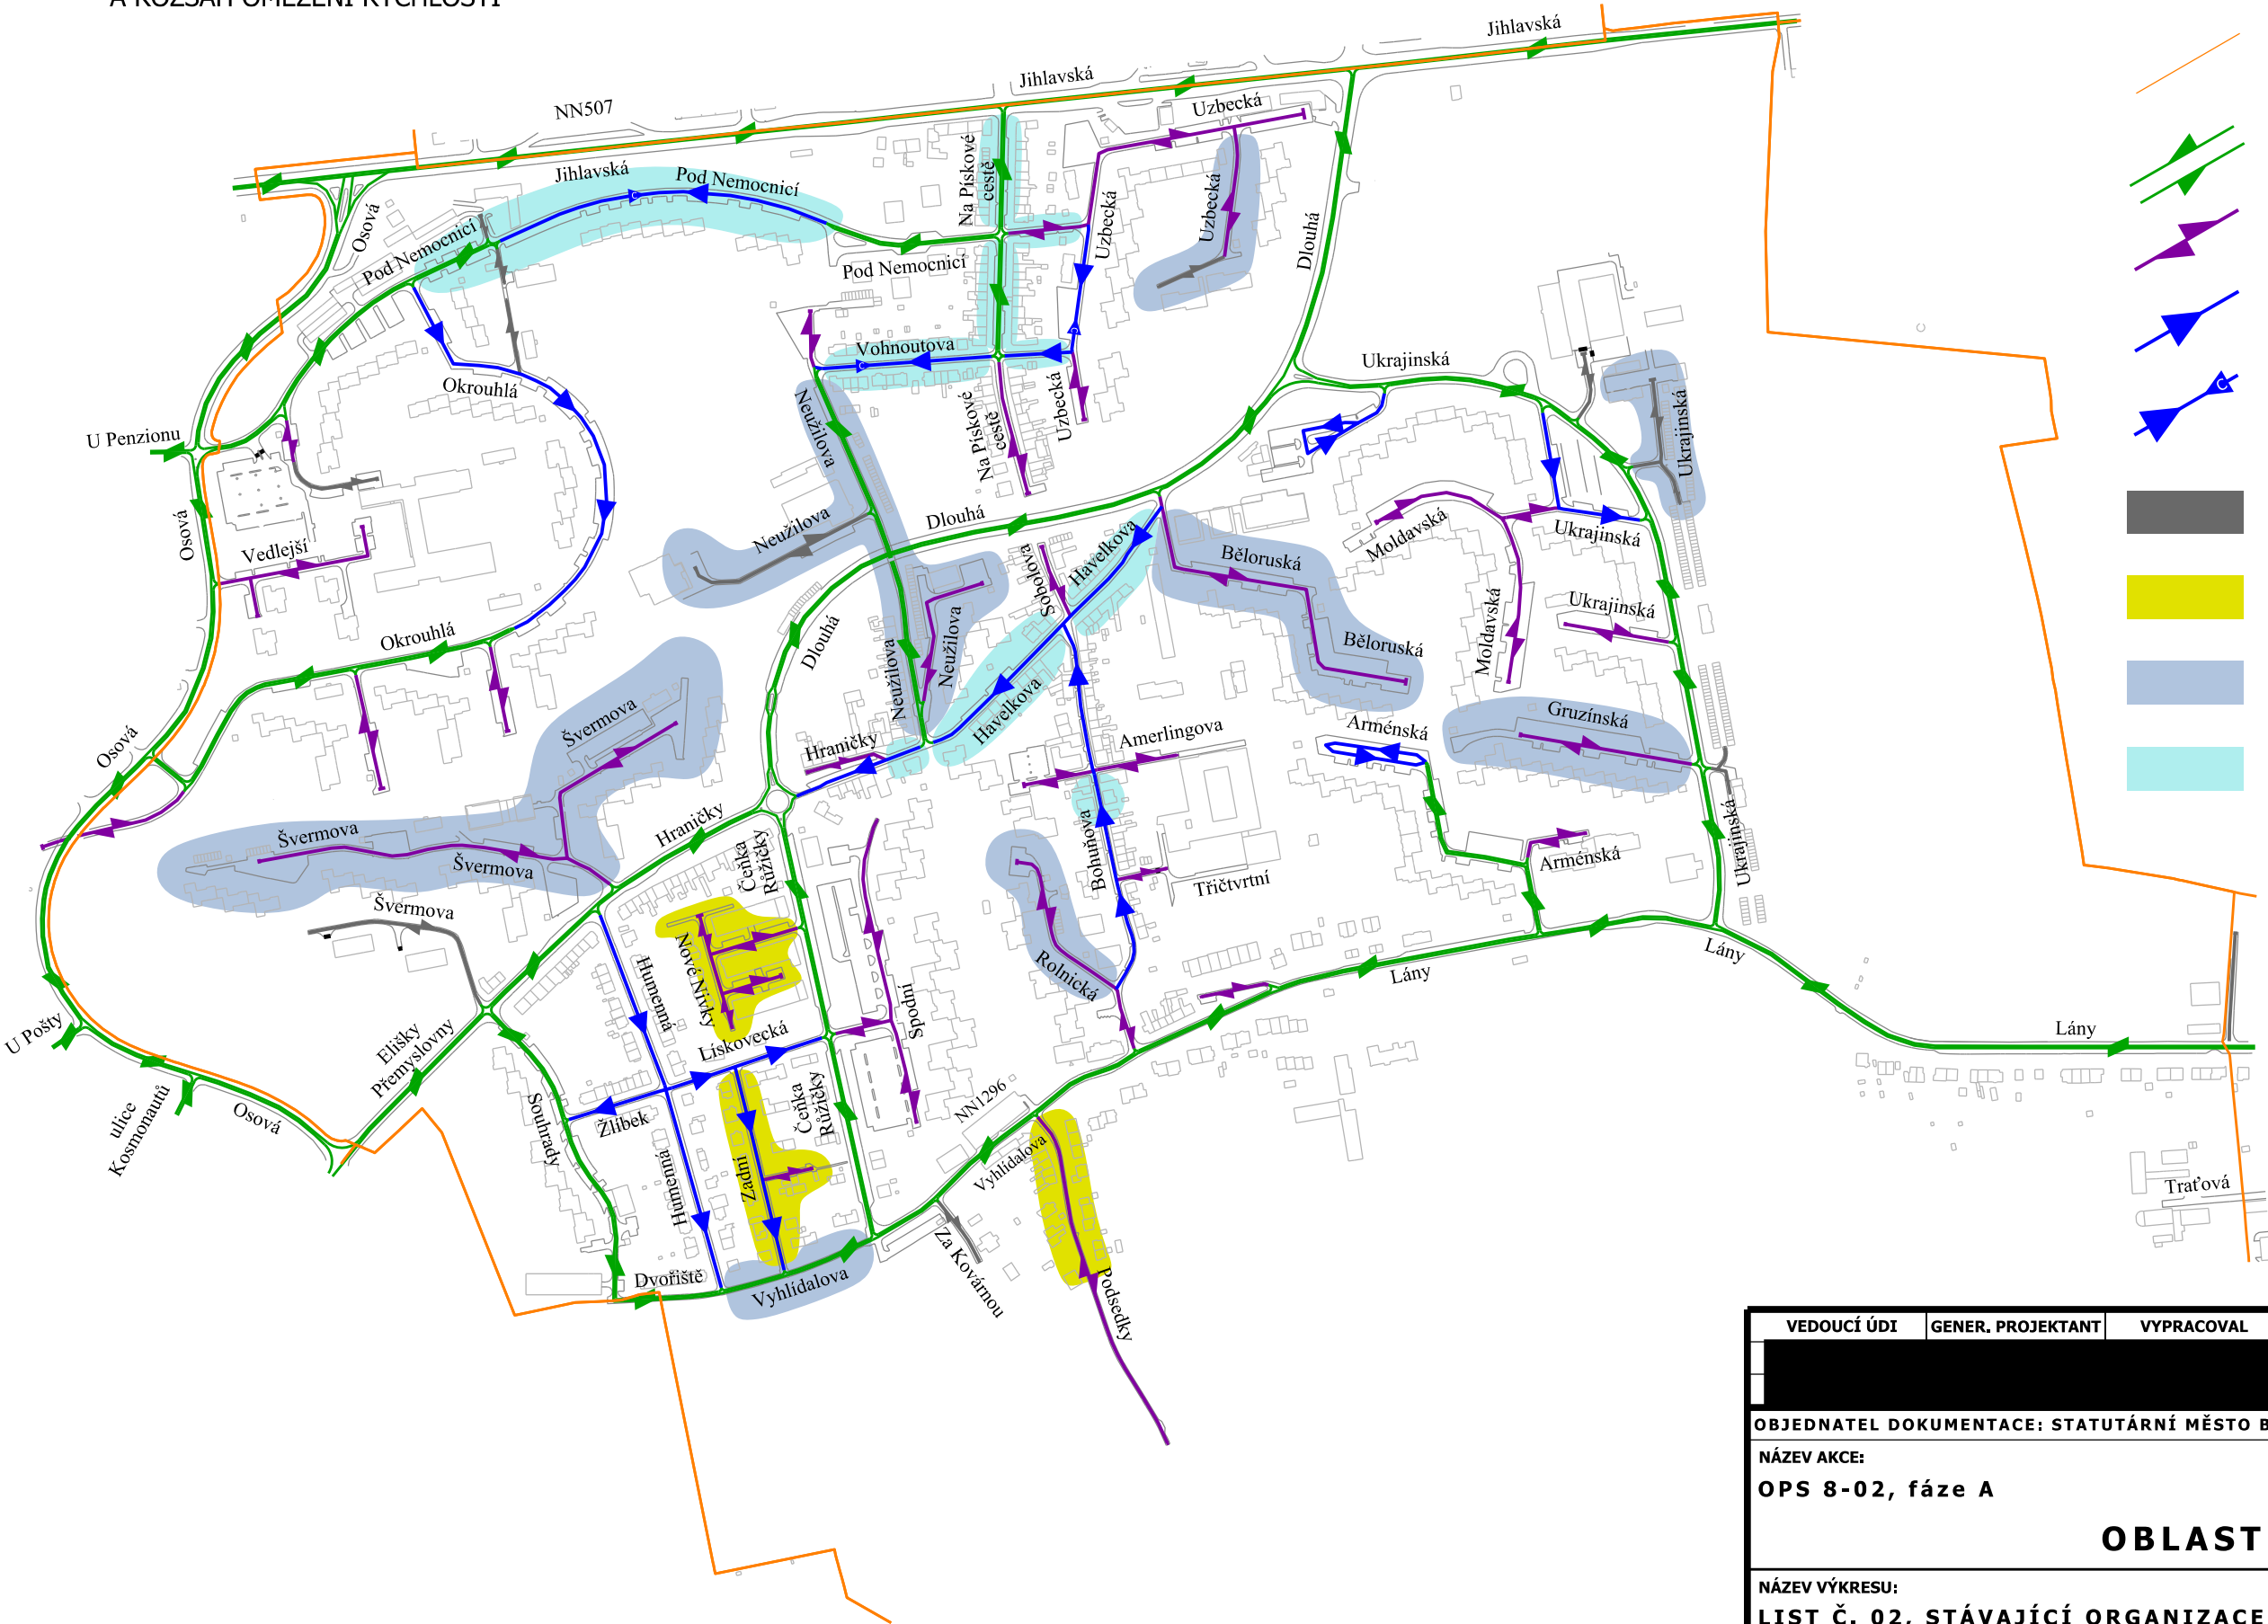

VEDOUCÍ ÚDI	GENER. PROJEKTANT	VYPRACOVAL	KONTROLOVAL	 Brněnské komunikace ÚTVAR DOPRAVNÍHO INŽENÝRSTVÍ	
OBJEDNATEL DOKUMENTACE: STATUTÁRNÍ MĚSTO BRNO				DATUM	ČERVENEC 2025
NÁZEV AKCE:				FORMÁT	A3
OPS 8-02, fáze A				STUPEŇ	
OBLAST SPODNÍ				MĚŘÍTKO	1:6000
				Č. ZAKÁZKY	0138-2025
NÁZEV VÝKRESU:				ČÍSLO PARÉ	ČÍSLO VÝKRESU
LIST Č. 02, STÁVAJÍCÍ ORGANIZACE DOPRAVY A ROZSAH OMEZENÍ RYCHLOSTI					0 2 . 1