



OPS 8-02 - OBLAST SPODNÍ
FÁZE A - LIST Č. 10

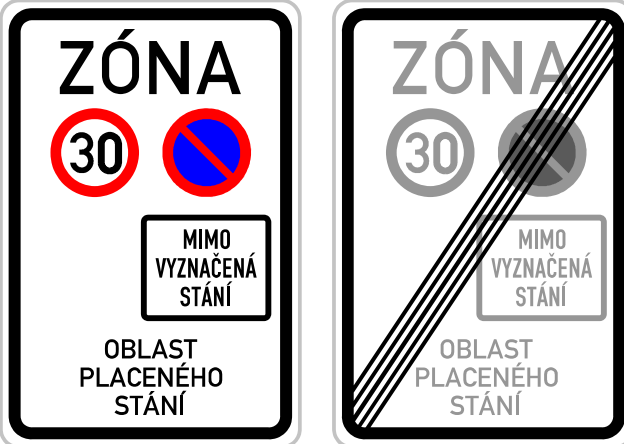


Vzorový vzhled instalovaného značení IZ 8a/b




Vzorový vzhled instalovaného SDZ č. IP 13c, IP 13b, IP 12 (způsob stání musí odpovídat skutečné organizaci a orientaci vozidel a text, který bude obsahovat SDZ č. E 13, definují jednotlivé vzory pro vyplnění úsekových dodatkových tabulek).

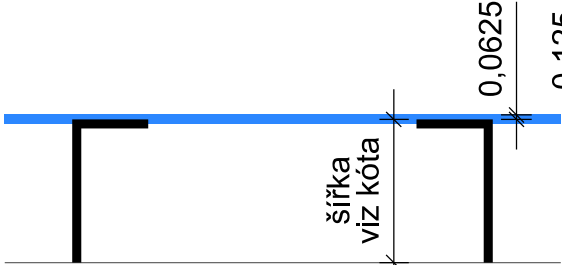

Vzorový vzhled instalovaného značení V 10g, při kombinaci s V 10 a/e/f (dle VL 24).

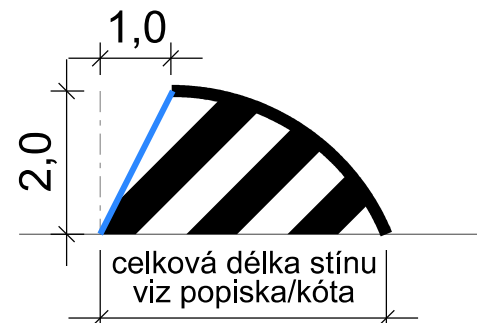

Vzorový vzhled instalovaného značení V 13, při zakončení podélného parkovacího pruhu. Všechny V 13 mají kadenci 0,5/0,5.

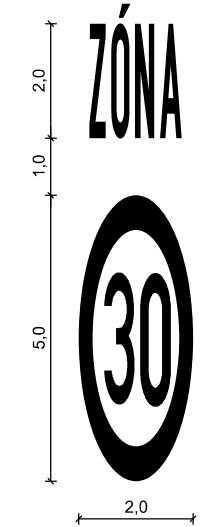

Vzor provedení instalovaného VDZ V 15

ZÓNA C
V PRACOVNÍ DNY 17-6h
S OPRAVNĚNÍM
NEBO PO ZAPLACENÍ
CENY NA MÍSTĚ

OBLAST 8-02

1 MÍSTO
PO-PÁ 12-17h
MAX. 30 min.

3 MÍSTÁ
V PRACOVNÍ DNY
7-8:30h
MAX. 15 min.
MIMO ŠKOLNÍ
PRÁZDNINY

1 2 3


5 MÍST
V PRACOVNÍ DNY
7-9h a 13-15h
MIMO ŠKOLNÍ
PRÁZDNINY

2 MÍSTÁ
PO-PÁ 8-19h
MAX. 15 min.



ZÓNA E
2 MÍSTÁ
S DLOUHODOBÝM
OPRAVNĚNÍM

4 5 6

Vzorový vzhled vyplnění úsekových dodatkových tabulek E 13 s označením příslušných režimů a doby platnosti. Vzhled samotného dopravního značení se řídí metodickými listy pro řešení dopravních situací ve městě Brně č. 16, 17, 18.

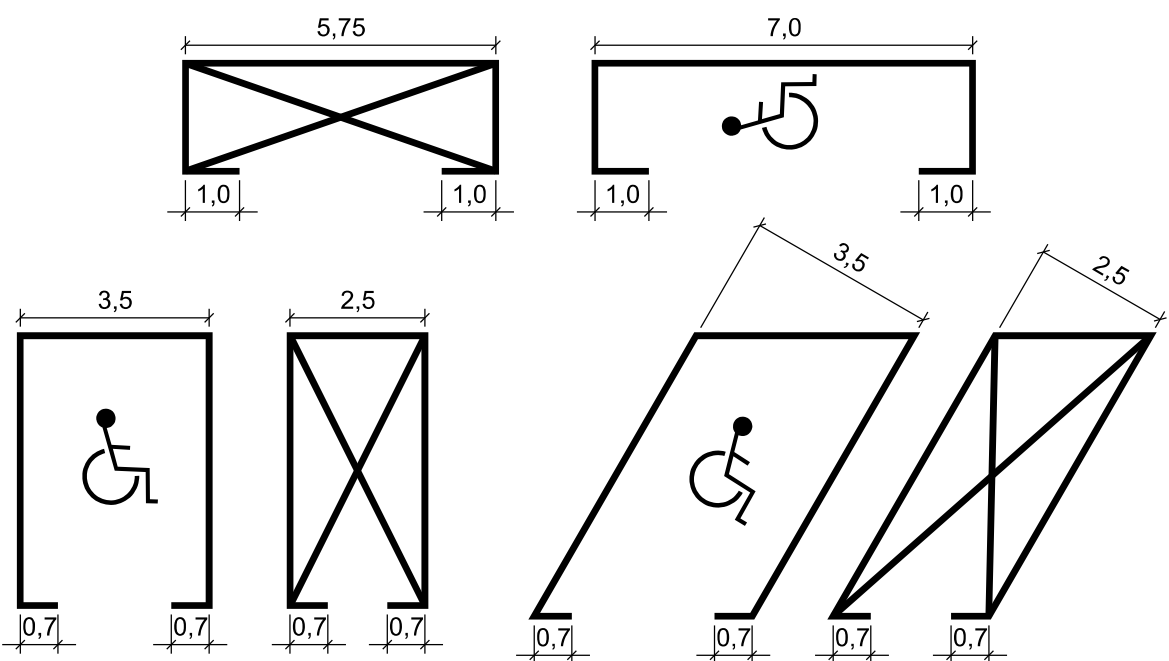

Vzorový vzhled instalovaného značení V 10e/f Pokud se jednotlivé parametry liší od vzorových, jsou uvedeny přímo ve výkresové dokumentaci. Délka kolmých stání a šířka podélných stání jsou vždy uvedeny přímo ve výkrese.

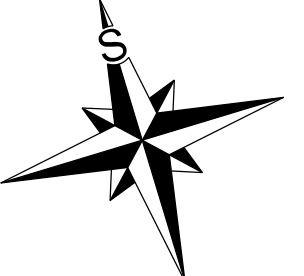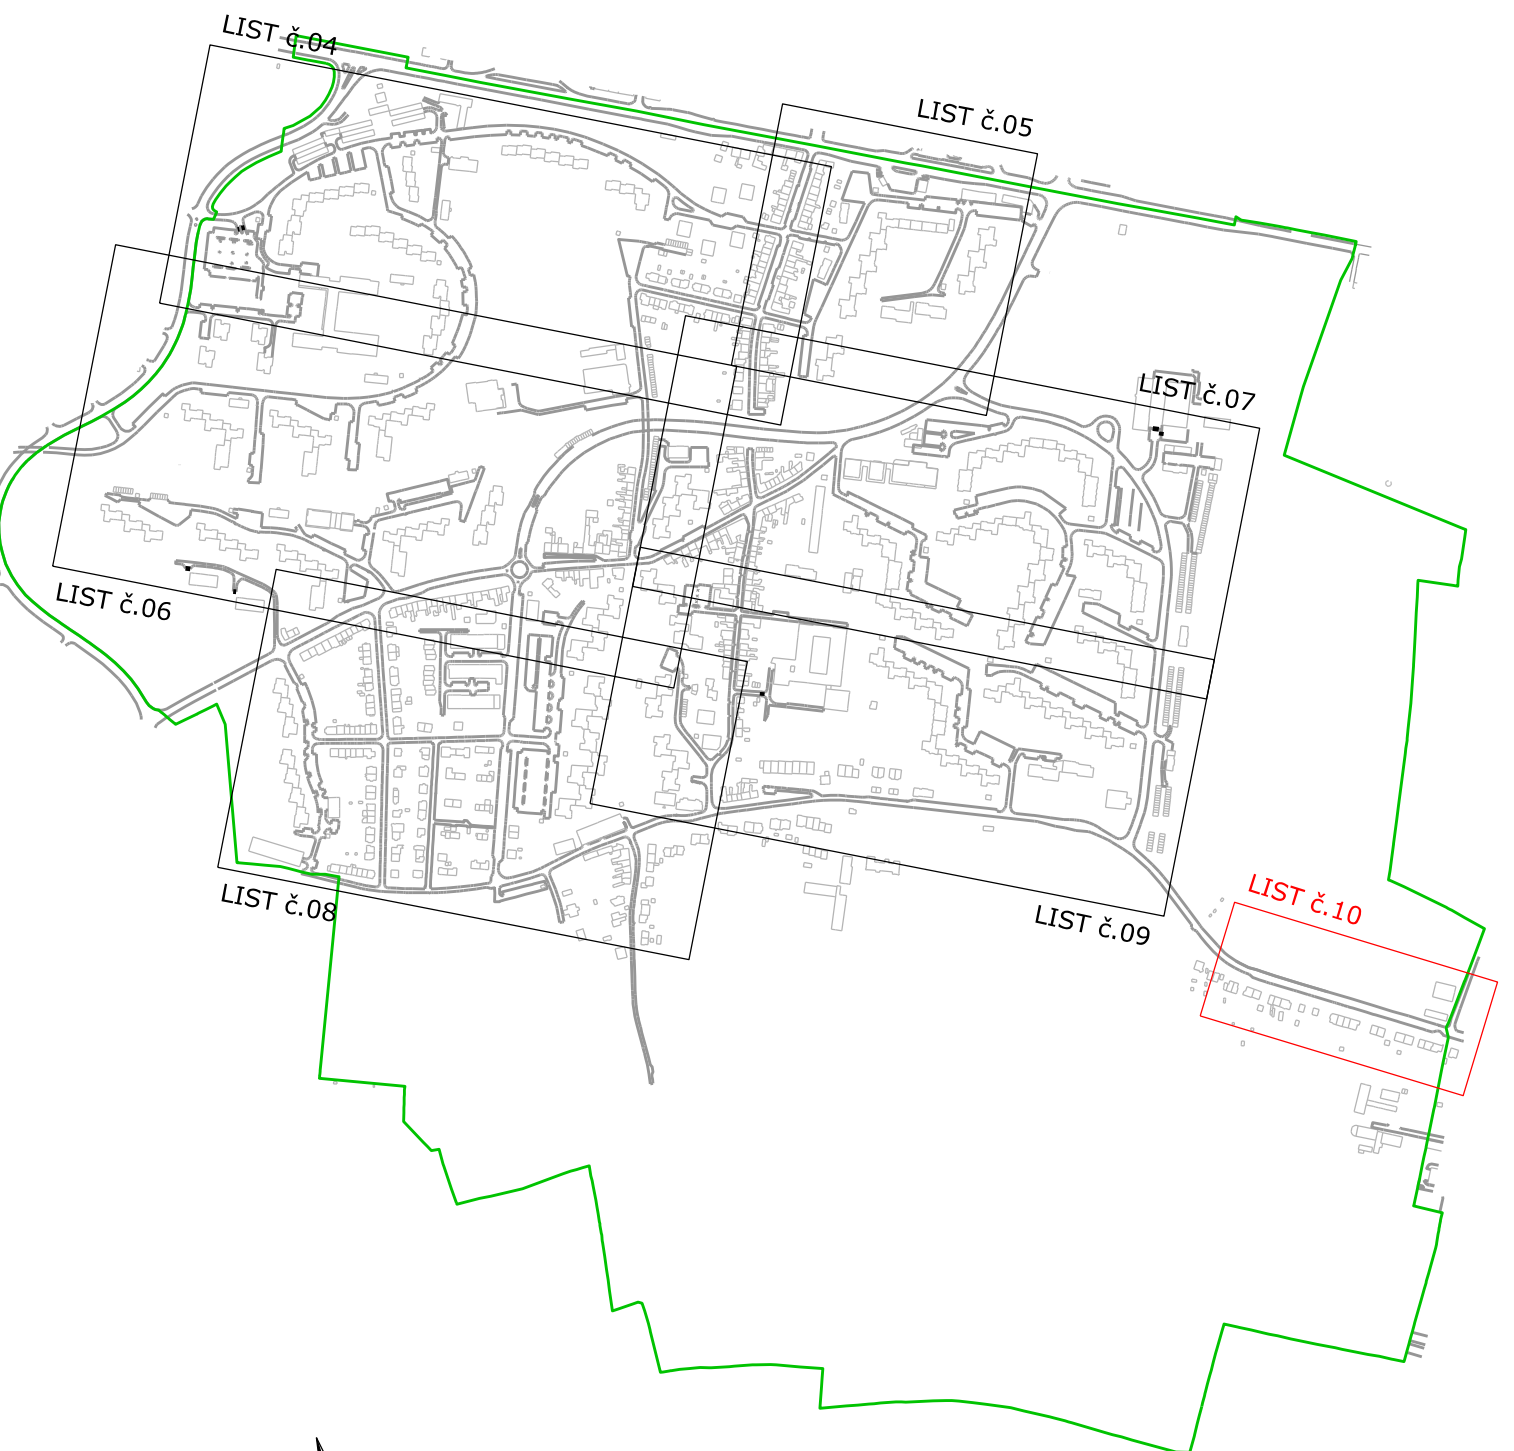

LEGENDA:

- B 1 (black circle) - DOPRAVNÍ ZNAČENÍ STÁVAJÍCÍ
- B 1 (red circle) - DOPRAVNÍ ZNAČENÍ NAVRHOVANÉ
- B 1 (green circle) - DOPRAVNÍ ZNAČENÍ RUŠENÉ
- B 1 (orange circle) - NUTNÉ STAVEBNÍ ÚPRAVY

ŘEŠIT STAVEBNĚ

VEDOUČÍ ÚDT	GENER. PROJEKTANT	VYPRACOVAL	KONTRLOVAL	Brněnské komunikace
OBJEDNATEL DOKUMENTACE: STATUTÁRNÍ MĚSTO BRNO				DATUM
NÁZEV AKCE: OPS 8-02, fáze A				ČERVENEC 2025
OBLAST SPODNÍ				FORMÁT
				STUPEŇ
				MĚŘÍTKO
NÁZEV VÝKRESU: LIST Č. 10, ZMĚNA DOPRAVNÍHO ZNAČENÍ				Č. ZAKÁZKY
				0138-2025
				ČÍSLO PARÉ
				10.1